

**UCHWAŁA NR V/34/2019
RADY GMINY WALIM**

z dnia 26 marca 2019 r.

**w sprawie przystąpienia do sporządzenia miejscowego planu zagospodarowania przestrzennego obszaru
położonego w obrębie wsi Rzeczką, gm. Walim**

Na podstawie art. 18, ust. 2, pkt 15 ustawy z dnia 8 marca 1990 roku o samorządzie gminnym (tj. Dz.U. 2019, poz. 506 z późn. zm.), art. 3 ust. 1 i art. 14 ust. 1, 2 i 4 ustawy z dnia 27 marca 2003 r. o planowaniu i zagospodarowaniu przestrzennym (tj. Dz.U. 2018, poz. 1945 z późn. zm.), Rada Gminy Walim uchwala, co następuje:

§ 1. W oparciu o analizy przeprowadzone na podstawie art. 14 ust. 5 ustawy o planowaniu i zagospodarowaniu przestrzennym, przystępuje się do sporządzenia miejscowego planu zagospodarowania przestrzennego dla obszaru położonego w obrębie wsi Rzeczką (część działki nr 70/10), gm. Walim.

§ 2. Integralną częścią niniejszej uchwały jest załącznik graficzny nr 1 sporządzony w skali 1:2 000, przedstawiający granice obszaru objętego planem.

§ 3. Wykonanie uchwały powierza się Wójtowi Gminy Walim.

§ 4. Uchwała wchodzi w życie z dniem podjęcia.

Przewodniczący Rady Gminy
Walim

Zuzanna Bodurka

Załącznik do uchwały Nr V/34/2019
Rady Gminy Walim
z dnia 26 marca 2019 r.

ANALIZY DOTYCZĄCE ZASADNOŚCI PRZYSTĄPIENIA DO SPORZĄDZENIA MIEJSCOWEGO PLANU ZAGOSPODAROWANIA PRZESTRZENNEGO

obszaru położonego w obrębie wsi Rzeczką, gm. Walim.

Zgodnie z art. 14 ust. 5 ustawy z dnia 27 marca 2003 r. o planowaniu i zagospodarowaniu przestrzennym (tj. Dz. U. 2018 r. poz. 1945 z późn. zm.), przed podjęciem uchwały przez Radę Gminy Walim w sprawie przystąpienia do opracowania miejscowego planu zagospodarowania przestrzennego dla obszaru położonego w obrębie wsi Rzeczką. Wójt Gminy Walim wykonał niezbędne analizy przewidziane ustawą o planowaniu i zagospodarowaniu przestrzennym. Wyniki analiz zamieszczono poniżej.

1. Analiza dotycząca zasadności przystąpienia do sporządzenia planu.

Obszar proponowany do objęcia miejscowym planem zagospodarowania przestrzennego położony jest we wsi Rzeczką, w gminie Walim i obejmuje część działki nr 70/10, o powierzchni ok. 3,01 ha.

Opracowanie miejscowego planu zagospodarowania przestrzennego ma na celu stworzenie podstaw prawnych o charakterze miejscowym, niezbędnych dla realizacji zabudowy mieszkaniowej jednorodzinnej oraz usług sportu.

Realizacja inwestycji pozwoli na korzystniejsze zagospodarowanie tych gruntów, położonych w sąsiedztwie terenów zabudowy mieszkaniowej jednorodzinnej oraz usługowej i kwalifikowanych pod zabudowę mieszkaniową jednorodziną oraz usług sportu.

W oparciu o powyższe, uznano za zasadne przystąpienie do sporządzenia miejscowego planu zagospodarowania przestrzennego.

2. Analiza dotycząca stopnia zgodności przewidywanych rozwiązań z ustaleniami studium uwarunkowań i kierunków zagospodarowania przestrzennego gminy Walim, zatwierdzonego uchwałą nr XL/231/2009 Rady Gminy Walim z dnia 26 października 2009 r.

W wyniku analizy studium uwarunkowań i kierunków zagospodarowania przestrzennego gminy Walim stwierdzono, że obszar proponowany do objęcia miejscowym planem zagospodarowania przestrzennego położony jest w strefie o funkcji mieszkaniowej jednorodzinnej oraz usług sportu.

Stwierdza się więc, że przewidywane rozwiązania będą zgodne z ustaleniami studium uwarunkowań i kierunków zagospodarowania przestrzennego gminy Walim.

3. Materiały geodezyjne do opracowania planu.

W trakcie przygotowywania materiałów geodezyjnych do opracowania planu, stwierdzono potrzebę pozyskania mapy sytuacyjno-wysokościowej do celów projektowych, w skali 1: 1000 dla obszaru objętego projektem planu, z Powiatowego Ośrodka Dokumentacji Geodezyjnej i Kartograficznej w Wałbrzychu.

4. Zakres prac planistycznych.

Ustalony zakres prac planistycznych nawiązuje do charakteru przedmiotu opracowania planu i obejmował będzie:

4.1. Wykonanie inwentaryzacji urbanistycznej oraz prace wstępne związane z rozpoczęciem prac nad projektem planu.

4.1.1. Wykonanie inwentaryzacji urbanistycznej, tj. stanu zagospodarowania terenu.

4.1.2. Przygotowanie projektów dokumentów związanych z rozpoczęciem prac nad planem.

4.1.3. Pozyskanie materiałów wejściowych warunkujących wykonanie opracowania (między innymi mapy ewidencji gruntów, wniosków do planu, itp.).

4.2. Wykonanie projektu planu.

4.2.1. Wykonanie projektu planu, tj.: rysunku planu i uchwały Rady Gminy (w formie umożliwiającej przedstawienie ich do uzgodnienia i wyłożenia do publicznego wglądu).

Przewiduje się następujący zakres ustaleń planu (art. 15 ustawy o planowaniu i zagospodarowaniu przestrzennym):

- przeznaczenie terenów oraz linie rozgraniczające tereny o różnym przeznaczeniu lub różnych zasadach zagospodarowania;
- zasady ochrony i kształtowania ładu przestrzennego;
- zasady ochrony środowiska, przyrody i krajobrazu kulturowego;
- zasady ochrony dziedzictwa kulturowego i zabytków oraz dóbr kultury współczesnej;
- wymagania wynikające z potrzeb kształtowania przestrzeni publicznych;
- parametry i wskaźniki kształtowania zabudowy oraz zagospodarowania terenu, w tym linie zabudowy, gabaryty obiektów i wskaźniki intensywności zabudowy;
- granice i sposoby zagospodarowania terenów lub obiektów podlegających ochronie, ustalonych na podstawie odrębnych przepisów, w tym terenów górniczych, a także narażonych na niebezpieczeństwo powodzi oraz zagrożonych osuwaniem się mas ziemnych;
- szczegółowe zasady i warunki scalania i podziału nieruchomości objętych planem miejscowym;
- szczególne warunki zagospodarowania terenów oraz ograniczenia w ich użytkowaniu, w tym zakaz zabudowy;
- zasady modernizacji, rozbudowy i budowy systemów komunikacji i infrastruktury technicznej;
- sposób i termin tymczasowego zagospodarowania, urządzania i użytkowania terenów;
- stawka procentowa na podstawie, której ustala się opłatę, o której mowa w art. 36 ust.4 ustawy o planowaniu i zagospodarowaniu przestrzennym.

4.2.2 Przygotowanie projektów dokumentów niezbędnych do przeprowadzenia procesu uzgadniania, opiniowania i wyłożenia do publicznego wglądu.

5. Wykonanie prognozy oddziaływania na środowisko ustaleń miejscowego planu zagospodarowania przestrzennego.


6. Wykonanie prognozy skutków finansowych uchwalenia planu miejscowego.

7. Przedłożenie projektu planu komisji urbanistyczno – architektonicznej celem zaopiniowania.

8. Ostateczne opracowanie projektu planu z uwzględnieniem uwag i wniosków złożonych w trakcie opiniowania, uzgadniania i wyłożenia planu do publicznego wglądu.

9. Przygotowanie uchwały projektu planu do uchwalenia.

10. Czynności związane z przygotowaniem planu do publikacji oraz wykonanie kopii planu.

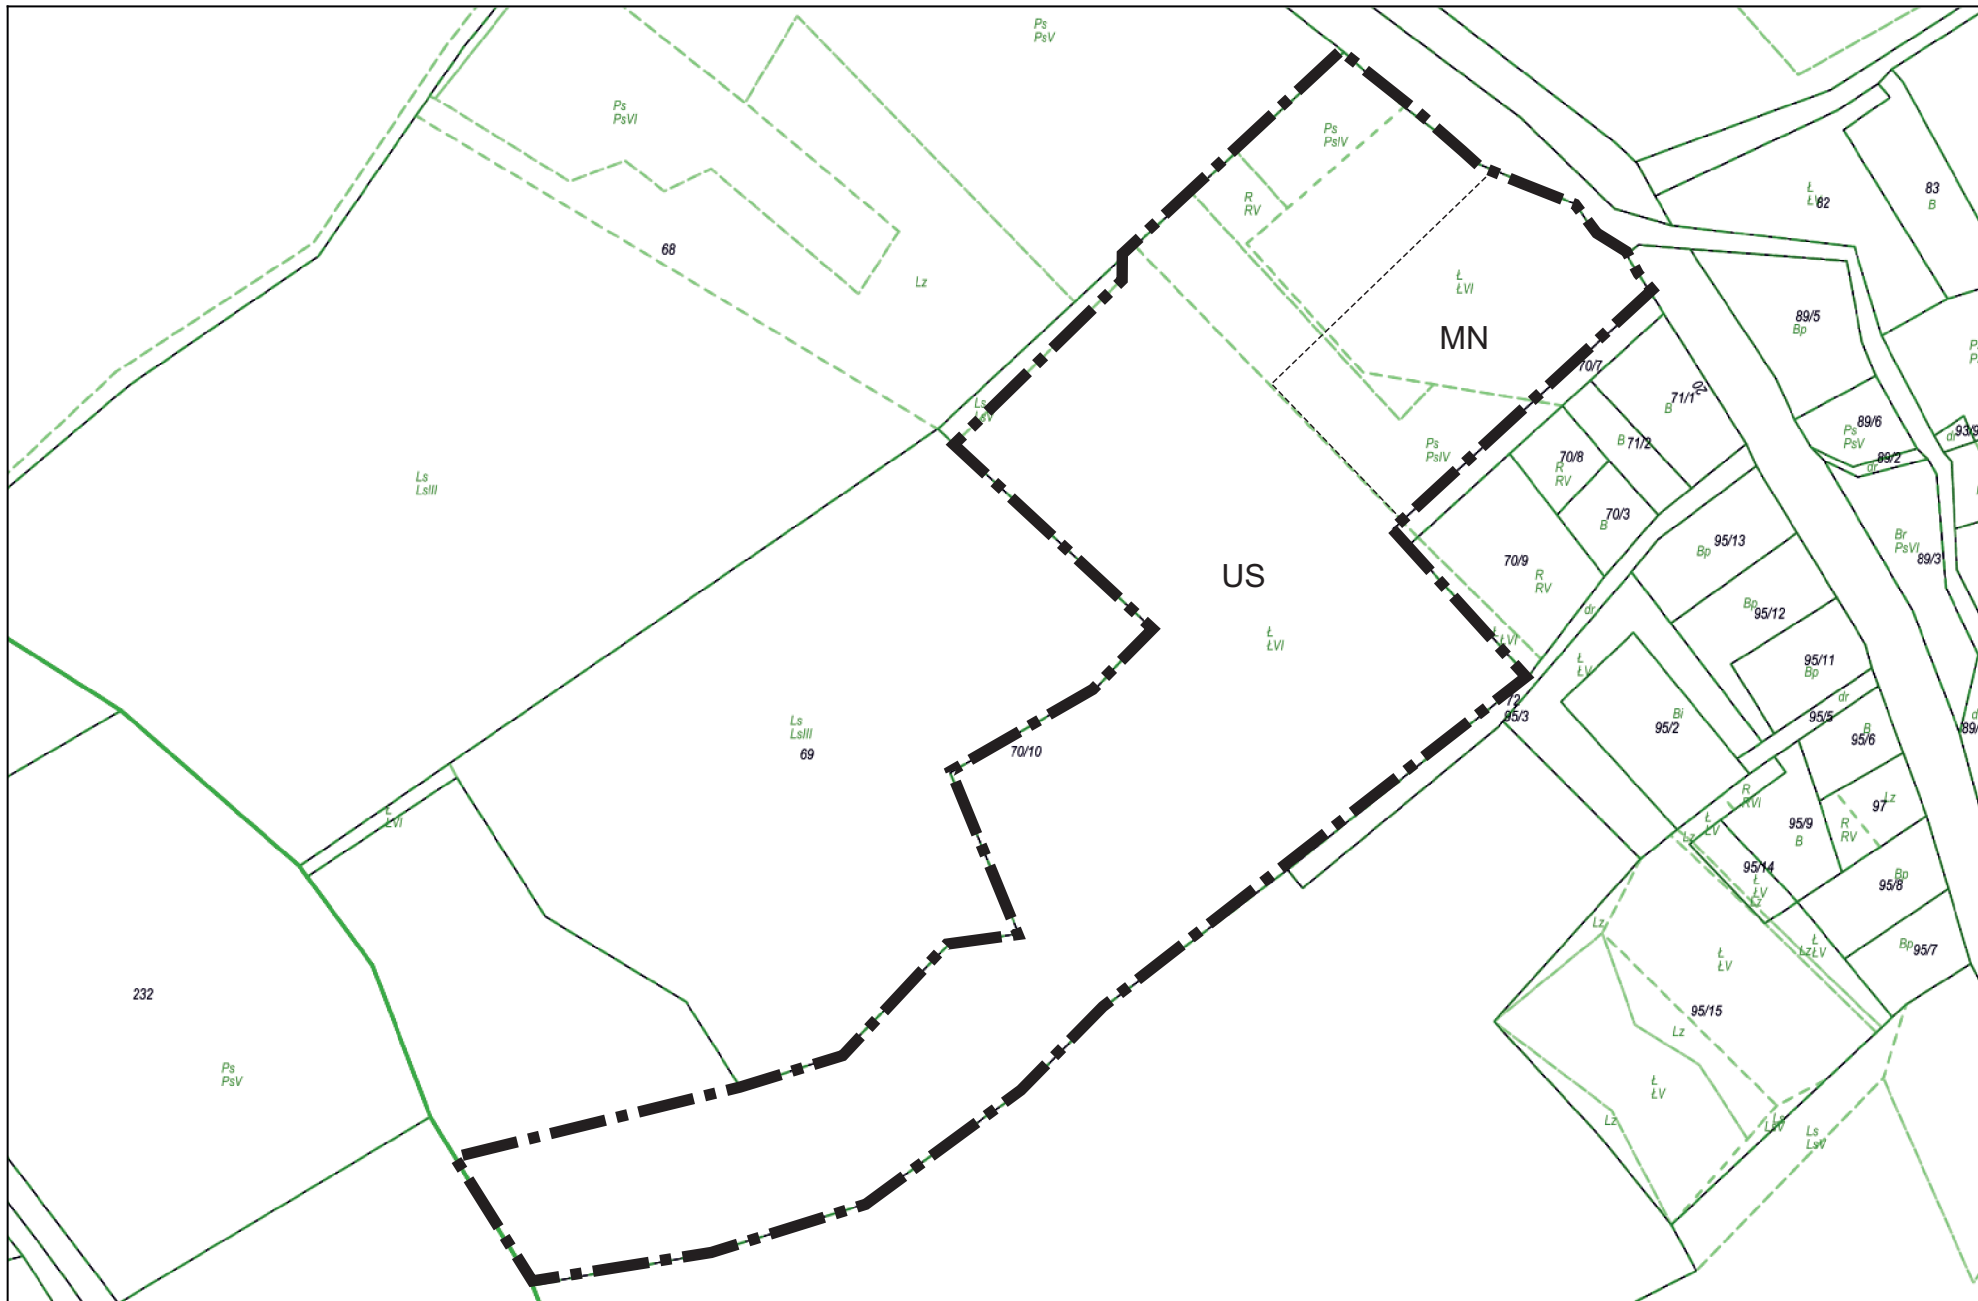

 Teren objęty planem

Załącznik graficzny nr 1 do uchwały ...V/34/2019
Rady Gminy Walim z dnia26 marca 2019r. Strona 1

Uzasadnienie

Do sporządzenia miejscowego planu zagospodarowania przestrzennego obszaru położonego w obrębie wsi Rzeczka, obejmującego część działki nr 70/10, przystępuje się na wniosek właściciela działki.

Sporządzenie planu miejscowego ma na celu umożliwienie zmiany dotychczasowego sposobu zagospodarowania terenu na teren zabudowy mieszkaniowej jednorodzinnej oraz usług sportu. Na załączniku przedstawiono orientacyjne rozmieszczenie inwestycji.

Projektowane zagospodarowanie terenu nie będzie miało istotnego wpływu na stan środowiska i jest zgodne ze studium uwarunkowań i kierunków zagospodarowania przestrzennego gminy Walim, zatwierdzonym uchwałą nr XL/231/2009 Rady Gminy Walim z dnia 26 października 2009 r.

Na podstawie wyników analiz: zasadności przystąpienia do sporządzenia miejscowego planu zagospodarowania przestrzennego oraz zgodności przewidywanych rozwiązań projektowych z ustaleniami studium Wójt Gminy Walim uznaje za celowe opracowanie miejscowego planu zagospodarowania przestrzennego dla obszaru położonego w obrębie wsi Rzeczka w granicach określonych na załączniku graficznym do uchwały.